


2024年龙胜县县城宗地1用地规划红线图

界址点坐标表

点号	X	Y	边长
J1	2855144.682	399647.914	13.08
J2	2855135.151	399656.877	28.60
J3	2855154.744	399677.714	16.00
J4	2855143.087	399688.674	35.05
J5	2855119.078	399663.140	20.24
J6	2855102.179	399674.284	101.84
J7	2855046.114	399589.267	50.00
J8	2855087.855	399561.741	103.22
J1	2855144.682	399647.914	103.22
S=5663.96 平方米 合8.4959亩			

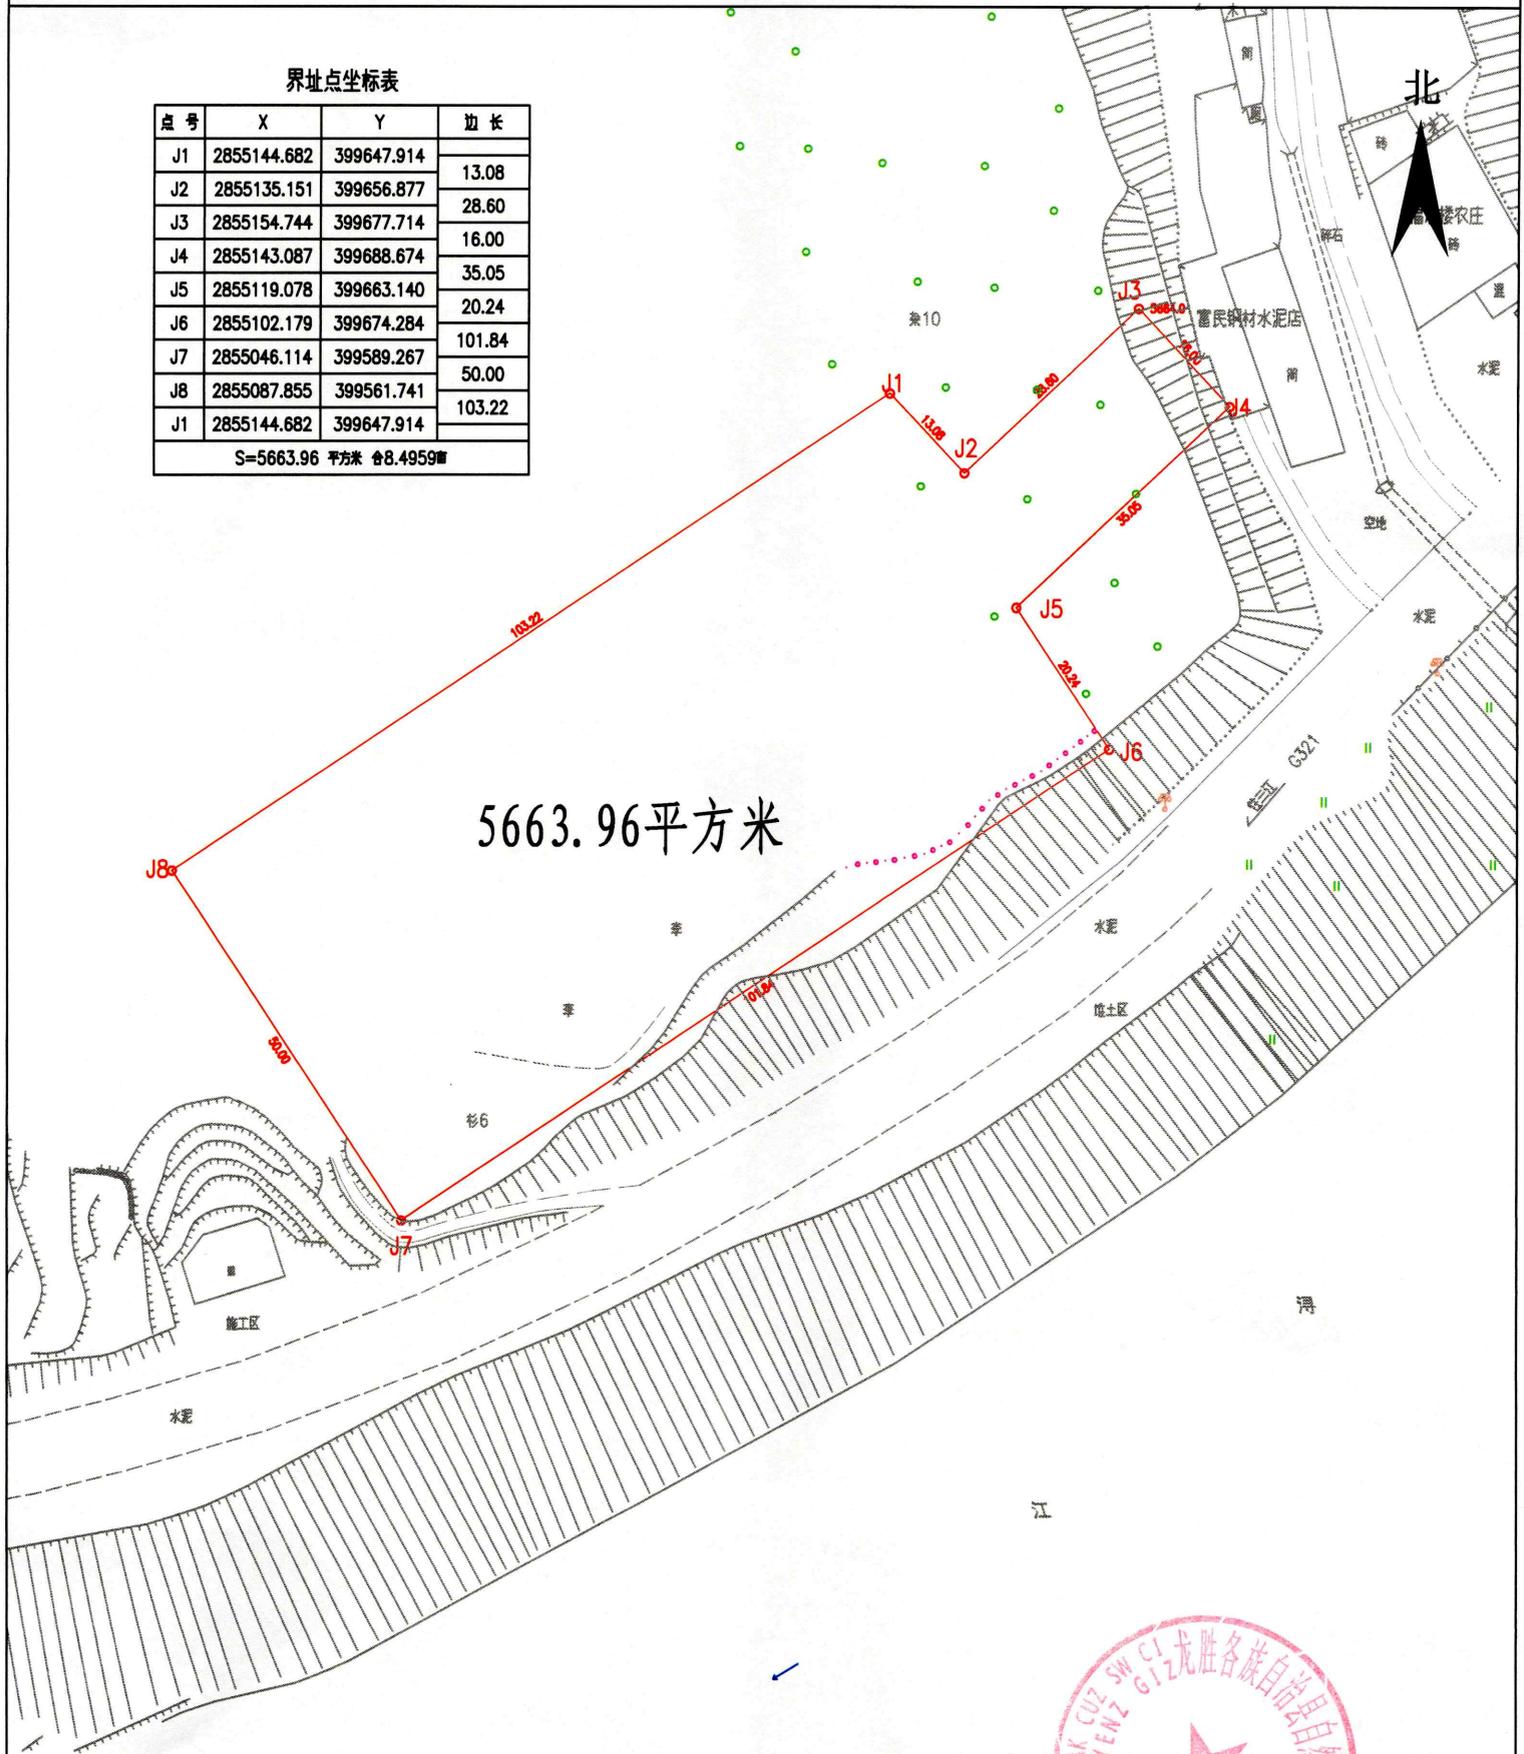

用地红线

龙胜各族自治县自然资源局
2024年1月

说明：图中地形图由龙胜各族自治县国土资源勘测站提供。